

‘नमस्कार’



तिलोत्तमा नगरपालिका
नगर कार्यपालिकाको कार्यालय
मणिग्राम, रुपन्देहि
प्रदेश न. ५

आ.ब २०७४।७५ को भौतिक प्रगति विवरण
प्राविधिक शाखा

प्रस्तोता: ई. प्रदीप बन



योजना शाखाको प्रतिवेदन

सडक सम्बन्धि कार्य

१. ट्रयाक खोलने/कच्चि सडक निर्माण सम्बन्धि कार्य

- कुल बजेट : रु चार लाख
- कुल खर्च : रु चार लाख
- कुल लम्बाई : २ कि.मि.
- उपलब्धि प्रतिशत : १०० %

२. सडक ग्राभेल सम्बन्धि कार्य

- कुल बजेट : रु आठ करोड
- कुल लम्बाई : ९५ कि.मि.
- उपलब्धि प्रतिशत : १०० %

सडक सम्बन्धि कार्य

३.सडक कालोपत्रे सम्बन्धि कार्य

- कुल बजेट : रु दश करोड एकसठि लाख
- कुल खर्च : रु दश करोड चालिस लाख
- कुल लम्बाई : २० कि.मि.
- उपलब्धि प्रतिशत : ९८ %

४.सडक मर्मत सम्बन्धि कार्य

- कुल बजेट : रु तिन करोड
- कुल लम्बाई : १० कि.मि.
- उपलब्धि प्रतिशत : १०० %



योजना अनुगमन - चौकिडाडा सडक कालोपत्रे

कल्भर्ट तथा पुल सम्बन्धि कार्य

५. बक्स कल्भर्ट सम्बन्धि कार्य

- कुल बजेट : रु तिस लाख
- कुल खर्च : रु सत्र लाख
- कुल संख्या : १
- उपलब्धि प्रतिशत : १०० %

६. सल्याब कल्भर्ट सम्बन्धि कार्य

- कुल बजेट : रु एक करोड
- कुल खर्च : रु एक करोड
- कुल संख्या : ४५
- उपलब्धि प्रतिशत : १०० %



राममणि साईन्स भवन पश्चिम निर्माणाधिन न पा भवन जाने बाटोमा पुल

निर्माण पछिको पुल





साबित्री पन्थिको घरअगाडि स्ल्याब कलर्भट

कल्भर्ट तथा पुल सम्बन्धि कार्य

७. ह्युम पाईप सम्बन्धि कार्य

- कुल बजेट : रु पैचालिस लाख
- कुल खर्च : रु पैचालिस लाख
- कुल संख्या : २१२
- उपलब्धि प्रतिशत : १०० %

सिंचाई तथा नदी नियन्त्रण सम्बन्धि कार्य

८. सिंचाई नालि तथा नहर सम्बन्धि कार्य

- कुल बजेट : रु पांच करोड छब्बीस लाख
- कुल खर्च : रु पांच करोड
- कुल लम्बाई : १० कि.मि.
- उपलब्धि प्रतिशत : ९५ %

९. नदि नियन्त्रण तथा तटबन्ध सम्बन्धि कार्य

- कुल बजेट : रु विस लाख
- कुल खर्च : रु अठार लाख
- कुल लम्बाई : ०.०७ कि.मि.
- उपलब्धि प्रतिशत : ९० %

सिंचाई तथा नदी नियन्त्रण सम्बन्धि कार्य

१०. बोरीङ्ग तथा डिप बोरीङ्ग सम्बन्धि कार्य

- कुल बजेट : रु पैतिस लाख
- कुल खर्च : रु पैतिस लाख
- कुल संख्या : ३३ (२५ नलकुप बिधुत महशुल सहित)
- उपलब्धि प्रतिशत : १०० %

सिंचाई तथा नदी नियन्त्रण सम्बन्धि कार्य

११.विधुत सम्बन्धि कार्य

विधुत पोल सम्बन्धि कार्य

- कुल बजेट : रु तेत्तिस लाख
- कुल खर्च : रु तिस लाख
- कुल संख्या : १४६
- उपलब्धि प्रतिशत : १०० %

ट्रान्फर्मर सम्बन्धि कार्य

- कुल बजेट : रु पन्द्र लाख
- कुल खर्च : रु बार लाख
- कुल संख्या : ६
- उपलब्धि प्रतिशत : १०० %

खनेपानि तथा सरसफाई सम्बन्धि कार्य

१२. खनेपानी धारा तथा ईनार सम्बन्धि कार्य

- कुल बजेट : रु सात लाख चौवालिस हजार
- कुल खर्च : रु पाँच लाख
- कुल संख्या : ७
- उपलब्धि प्रतिशत : ७१ %

सरसफाई सम्बन्धि कार्य

१३. सौचालय सम्बन्धि कार्य

- कुल बजेट : रु अठ्ठिस लाख
- कुल खर्च : रु अठ्ठाईस लाख
- कुल संख्या : ६
- उपलब्धि प्रतिशत : ७४ %

ढल निकास तथा सरसफाई सम्बन्धि कार्य

- कुल बजेट : रु सत्र लाख चौसठी हजार
- कुल खर्च : रु पन्द्र लाख
- कुल संख्या : ४
- उपलब्धि प्रतिशत : ८५ %

बन तथा वातावरण सम्बन्धि कार्य

१४. बन संरक्षण सम्बन्धि कार्य

- कुल बजेट : रु तिन लाख
- कुल खर्च : रु तिन लाख
- कुल संख्या : २
- उपलब्धि प्रतिशत : १०० %

भवन सम्बन्धि कार्य

१५. विद्यालय/क्याम्पस भवन मर्मत तथा रंग रोगन कार्य

- कुल बजेट : रु एक करोड पचहत्तर लाख
- कुल खर्च : रु एक करोड पचहत्तर लाख
- कुल संख्या : २५
- उपलब्धि प्रतिशत : १०० %

१६. सामुदायिक भवन निर्माण, मर्मत तथा रंग रोगन कार्य

- कुल बजेट : रु छैसठि लाख बत्तिस हजार
- कुल खर्च : रु पैसठि लाख तेइस हजार
- कुल संख्या : १५
- उपलब्धि प्रतिशत : ९९ %

भवन सम्बन्धि कार्य

१७. वडा भवन मर्मत तथा रंग रोगन कार्य

- कुल बजेट : रु पैतिस लाख
- कुल खर्च : रु बत्तिस लाख
- कुल संख्या : ९
- उपलब्धि प्रतिशत : १०० %

१८. वडा भवन व्यवस्थापन तथा पार्टिसन कार्य

- कुल बजेट : रु पन्द्र लाख
- कुल खर्च : रु पन्द्र लाख
- कुल संख्या : ८
- उपलब्धि प्रतिशत : १०० %



१९. वडा भवन निर्माण कार्य (निर्माणाधिन)

- कुल बजेट : रु तिन करोड
- कुल खर्च : रु पच्चिस लाख
- लागत मुल्य : रु एक करोड उन्नाइस लाख प्रति भवन
- कुल संख्या : ३ (वडा न. ९, १३ र १६)
- उपलब्धि प्रतिशत : ८.५ %

२०. अतिथि गृह, सभाहल, नगरपालिका भवन, सहरी स्वास्थ्य केन्द्र भवन र भ्यू टावर भ्यू टावर

- लागत मुल्य : रु तेह करोड त्रिपन्न लाख
- ग्ण्ड फ्लोर एरीया : ३५९५।८९ वर्ग फिट
- कुल उचाई : १३४ फीट
- कुल बजेट : रु दुई करोड
- कुल खर्च : रु एक करोड
- उपलब्धि प्रतिशत : ५० %


भ्यू टावर (भुई तलाको नक्सा)

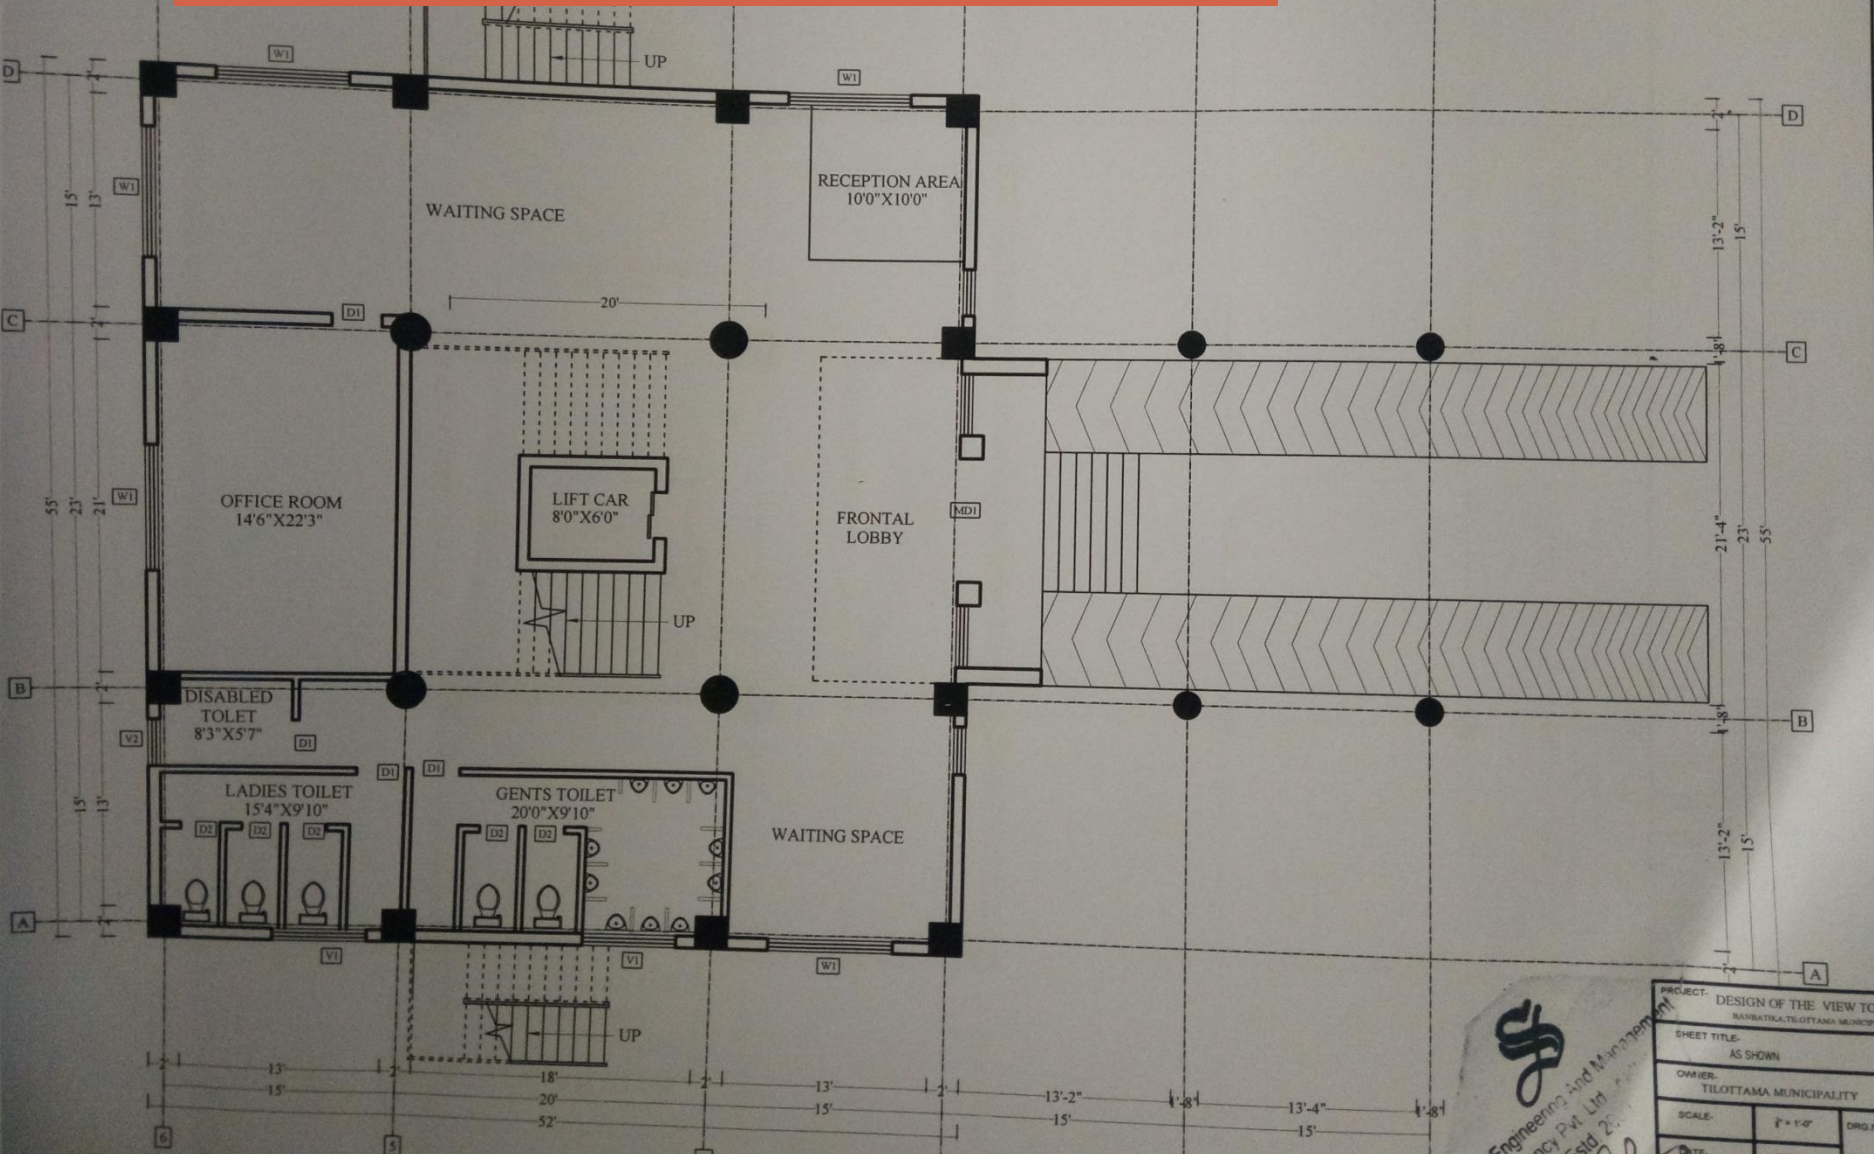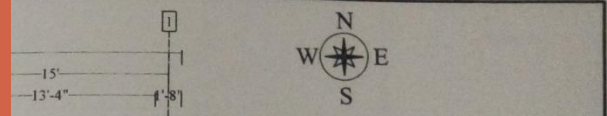

GROUND FLOOR PLAN
3595.89 SQ.FT

S
Sagal Engineering And Management
Consultancy Pvt. Ltd.
Estd. 2011

PROJECT: DESIGN OF THE VIEW TOWER		DRG. NO.
BARBATKA, TILOTTAMA MUNICIPALITY		AR-0
SHEET TITLE: AS SHOWN		
OWNER: TILOTTAMA MUNICIPALITY		
SCALE:	1" = 1'-0"	
DATE:	2014-1-11	
ARCHITECTURE:	AR. DEEPAK BHATTARAI	
DESIGN BY:	(SAGAL ARCHITECTURE)	
STRUCTURE:	ER. YADAV	

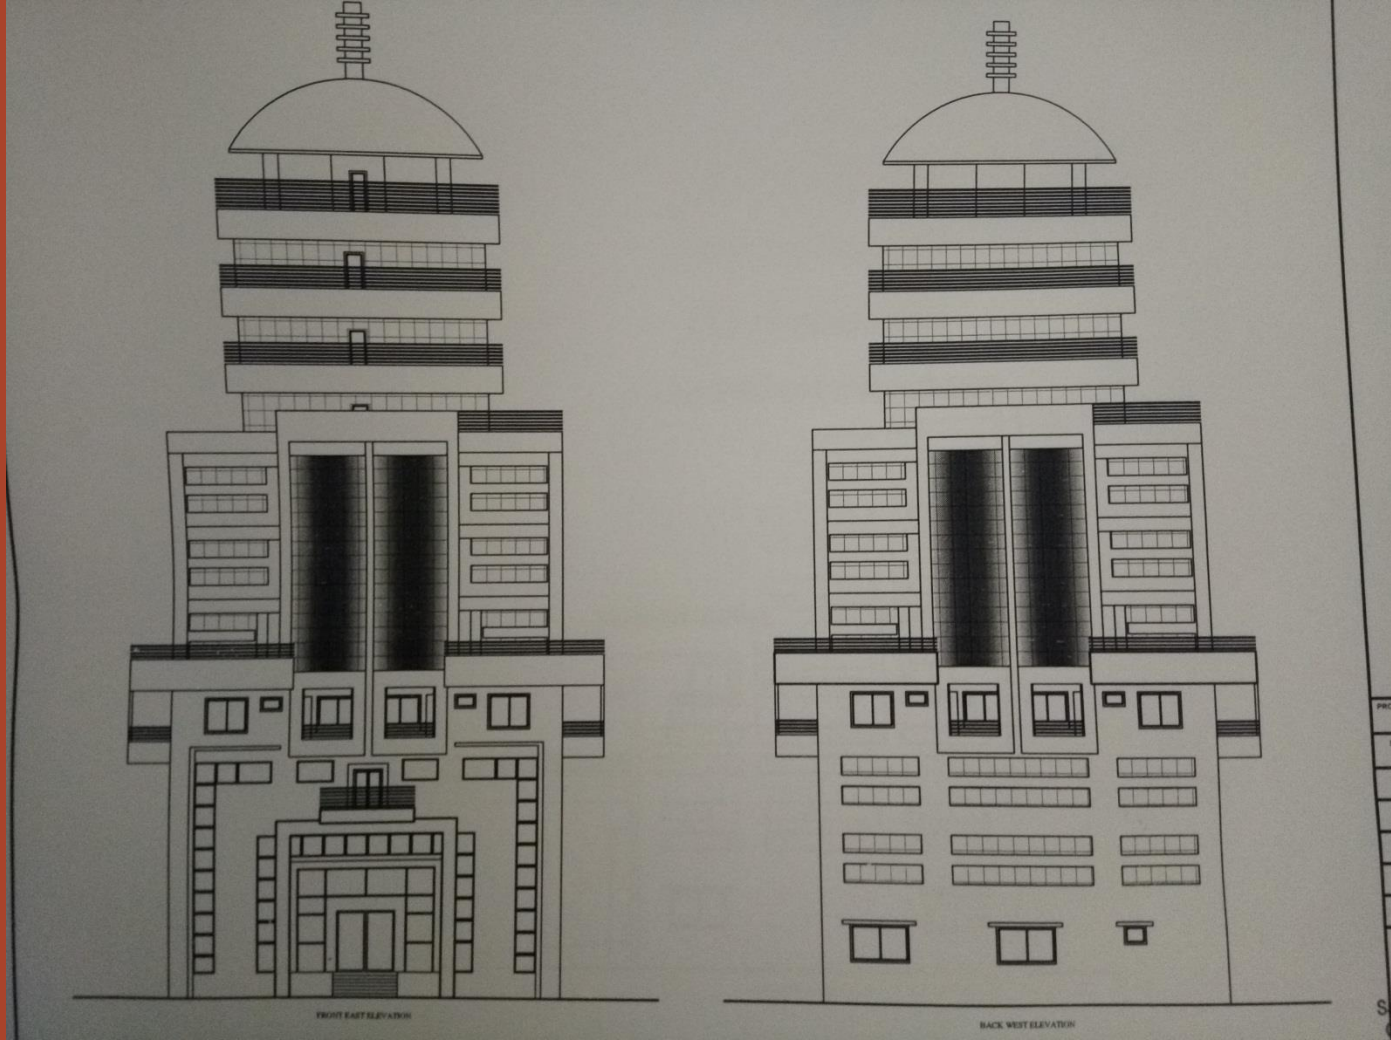

भ्यू टावर (अगाडि तर्फको नक्सा)



भ्यू टावर (जग ढलान गरेको अबस्था)

भवन सम्बन्धि कार्य

२१. नगरपालिका कार्यालय भवन

- लागत मुल्य : रु आठ करोड उनासि लाख
- ग्राउन्ड फ्लोर एरीया : ५४६।२ वर्ग मी
- कुल उचाई : १५ मिटर
- कुल बजेट : रु एक करोड पच्चिस लाख
- कुल खर्च : रु एक करोड
- उपलब्धि प्रतिशत : १०० %

२२. स्वास्थ्य चौकि भवन मर्मत कार्य

- कुल बजेट : रु बार लाख
- कुल खर्च : रु बार लाख
- लागत मुल्य : रु आठ करोड उनासि लाख
- कुल संख्या : ६
- उपलब्धि प्रतिशत : १०० %



निर्माणाधिन नगरपालिका भवन



निर्माणाधिन नगरपालिका भवन

शिक्षा तथा संस्कृति सम्बन्धि कार्य

२२. युवा क्लब द्वारा खेलमैदान निर्माण तथा व्यवस्थापन कार्य

- कुल बजेट : रु सात लाख
- कुल खर्च : रु सात लाख
- कुल संख्या : ८ वटा
- उपलब्धि प्रतिशत : १०० %

२३. धार्मिक तथा पुरातात्विक स्थलको संरक्षण तथा निर्माण

- कुल बजेट : रु चैरासी लाख एक्काईस हजार
- कुल खर्च : रु असी लाख
- कुल संख्या : २४ वटा
- उपलब्धि प्रतिशत : १०० %

योजना कार्यान्वयनमा चुनौती देखिएका चुनौतीहरू

- ▶ प्राविधिक जनशक्तिको कमी
- ▶ उपभोक्ता समिति द्वारा सञ्चालित योजनामा लागत सहभागिताको अभाव
- ▶ उपभोक्ता समिति द्वारा कम लागतमा बडी काम गर्न खोज्दा गुणस्तरमा चुनौती
- ▶ प्रक्रिया नपुराई काम गर्दा भुक्तानिमा समस्या
- ▶ कानुनि तथा प्रक्रियागत अनभिज्ञता
- ▶ योजना सञ्चालनमा विनियोजित बजेटको अपर्ग्यापतता
- ▶ निर्माण सामाग्रीको प्रमाणित दर रेट
- ▶ खरीद ऐनमा भएका ब्यवस्था



वतावरण शाखाको प्रतिवेदन

फोहोरमैला व्यवस्थापनको अवस्था

- हालसम्म नगरपालिकाका वडा नं. १ देखि ६ सम्मको फोहोर घरघरदेखि नै संकलन गर्ने गरीएको ।
- फोहोरमैला संकलन गरी वडा नं. ४ को डिंगरनगर भन्ने ठाउमा र वडा नं. ६ को गोरकट्टा भन्ने ठाउमा व्यवस्थापन गर्ने गरीएको ।
- पूर्ण सरसफाई अभियान अन्तर्गत प्रत्येक महिनाको १ र १५ गते नगरपालिका भित्रका विभिन्न क्षेत्रमा सरसफाई गर्ने गरीएको र टोल विकास संस्थाहरु मार्फत समय समयमा सरसफाई अभियान संचालन हुदै आएको ।

- प्लाष्टिक निषेधित नगरपालिका बनाउने अभियान अन्तर्गत हाललाई प्लाष्टिकका गिलास तथा भोलाहरु प्रयोगमा रोक लगाउने खालका कार्यक्रमहरु संचालन गरीएको र सो को लागि बैकल्पिक भोलाको खोजी भैरहेको तथा विकल्पहरु समेत प्रयोग भईरहेको ।
- ग्रिन तिलोत्तमा क्लिन तिलोत्तमाको अवधारणामा रहेर नगरपालिकामा हरीयाली प्रबर्द्धन गर्ने उद्देश्यले बिभिन्न ठाउमा बृक्षारोपणको कार्यक्रमहरु संचालन गरीएको ।
- पर्यटकिय नगर बनाउने अवधारणा अन्तर्गत नगरपालिका भित्र बिभिन्न पार्कहरु जस्तै वेवरी ग्रिन पार्क, तिलोत्तमा पार्क, कुन्ज पार्क आदिको विकास गरीएको र शंकरनगर वन विहार तथा अनँसन्धान केन्द्रलाई अभै व्यवस्थित गर्नका लागि बिभिन्न कार्यक्रमहरु ल्याईएको । हाल भ्यू टावर निर्माणाधिन अवस्थामा रहेको ।

धन्यावाद !!!

